


ABASTECIMIENTO DE AGUA

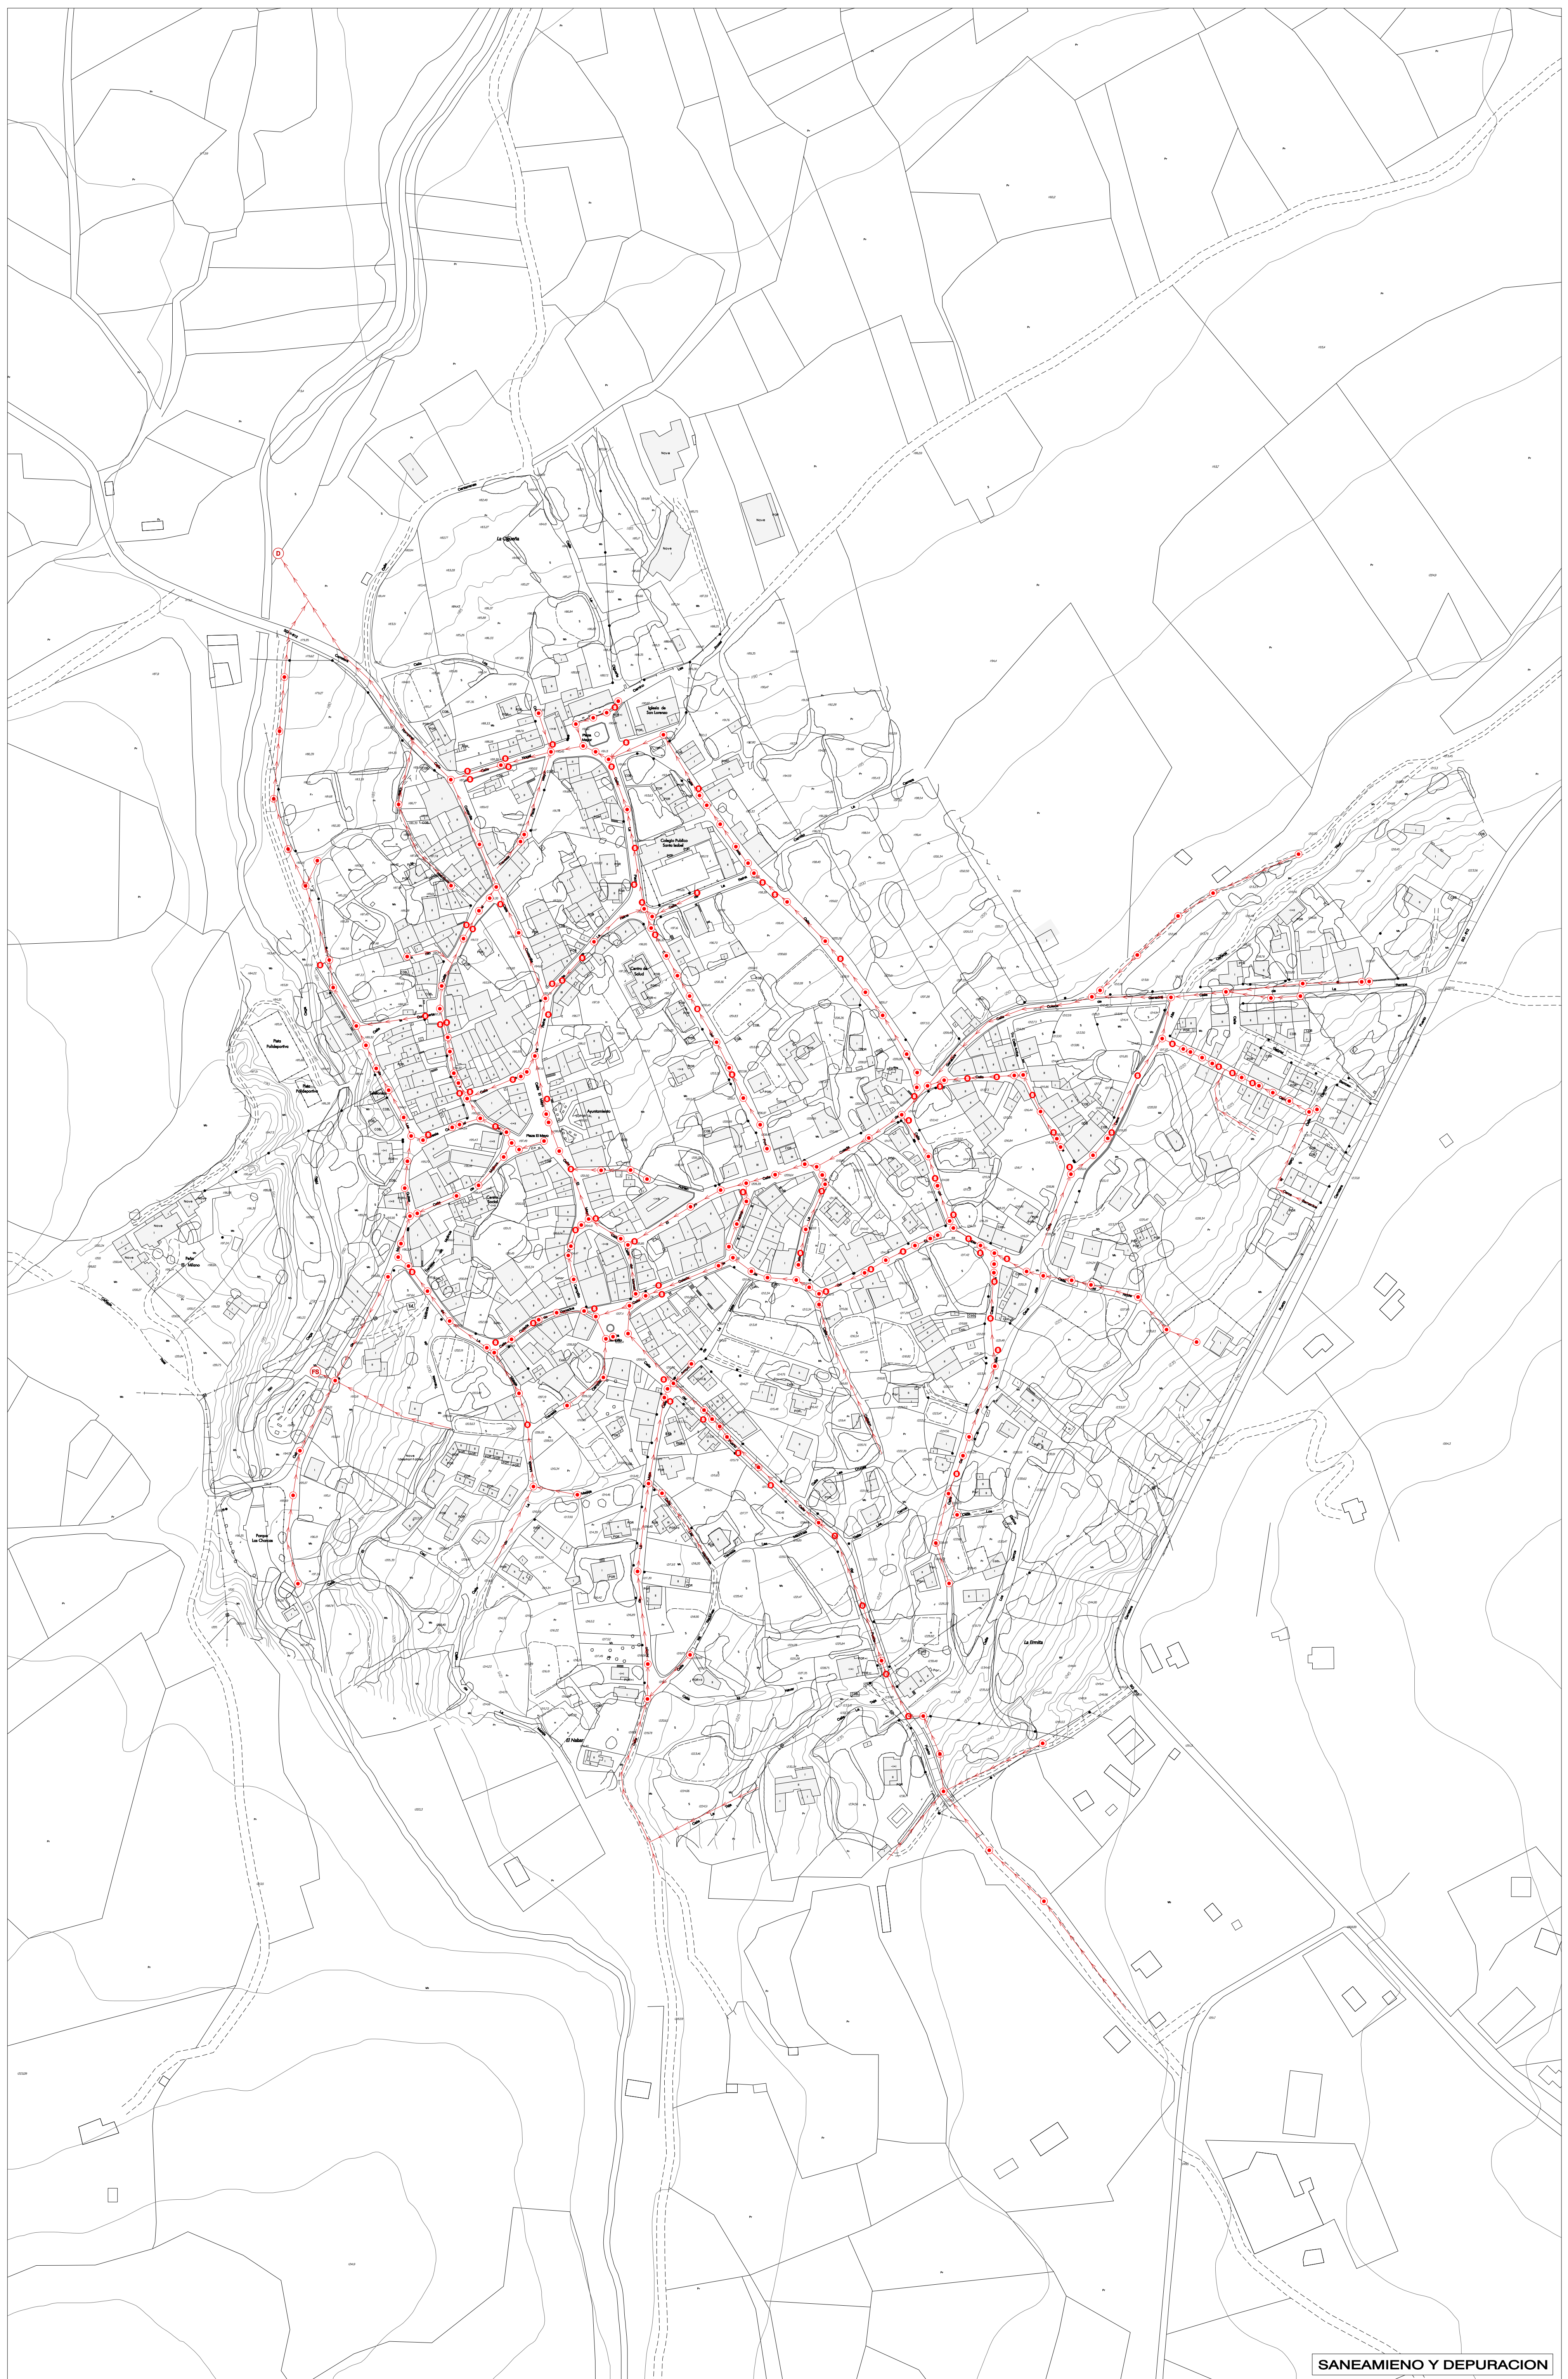

SANEAMIENTO Y DEPURACION

- ABASTECIMIENTO DE AGUA**
- D DEPÓSITO DE ABASTECIMIENTO
 - CONEXIÓN DISTRIBUCIÓN
 - VALVULA
 - M BOCA DE REGO
- SANEAMIENTO Y DEPURACION**
- CONDUCCIÓN DE AGUAS RESIDUALES
 - POZO DE REGISTRO
 - SUMIDERO ESPONJOSO
 - FOGA SÉPTICA
 - DESAGÜE

NORMAS URBANÍSTICAS MUNICIPALES DE NAVAFRIA

VOLUMEN I | DOCUMENTACIÓN INFORMATIVA

<p>AYUNTAMIENTO DE NAVAFRIA AYUNTA DE CASTILLA Y LEÓN</p>	<p>REDACTOR</p> <p>JOSE LUIS GARCIA RAMOS</p>
---	---

PLANO DE: **Servicios Urbanos**
Abastecimiento de Agua / Saneamiento y Depuración

MUÑO: Navafria

FASE DE TRAMITACION: INFORMATIVA

ESCALA: 1 : 2.000
FECHA: Octubre 2018

PI-03-1